


دamas 6

المبني السكني بشارع البرج

 


الحالة
قيد البناء



الشطبي
تشطيب أوروبي



النوع
مبنى سكني

 

المساحة
م² 330



الموقع
طرابلس - بيال

رابط الموقع



عن المشروع

قطعة ارض مقام عليها مشروع سكني مساحتها 330 متراً مربع
المشروع قيد التشطيب بنسبة 95% إنجاز مبني واحد (فيلاً واحداً، محل تجاري 80 متر مربع)
ومقرها: طرابلس - بيال - شارع البرج.

وصف المشروع

هو عبارة عن مبني سكني، أرضي و4 طوابق.
الأرضي يحتوي على فيلا سكنية بمساحة 399 متراً مربع، أما الأربع طوابق فتحتوي على مساحات متنوعة بمجموع مساحات 151-178 م².

مكونات المشروع

- فيلاً واحداً ملائكة مرفقة (بمنسوبي).
- محل تجاري.
- شقق (نهودجين).
- صالات رياضية لسكان المبني وحوض سباحة.
- مخزن.

مرافق المشروع

- طابق تحت الأرض "البدروم" تابع للمبني ويكون من منسوبي:
- المنسوب الأول يحتوي على:
- صالة رياضية.
- حمام.
- المنسوب الآخر يحتوي على:
- حوض سباحة.
- مخزن.
- حمام.

تفاصيل المشروع

مكونات العمار الداخلية مقسم الى فيلا وبدرون والطوابق الاربع شقق

المنسوب الآخر

المنسوب الآخر يحتوي على جناح منكبي يتميز بالخصوصية التامة ومرتفع بحوالى الاربعة والاربعين مكونات:

- غرفة نوم رئيسية.
- حمام.
- جلسة.
- برده.
- حوض سباحة.
- غرفة ا洁يل ملابس.

فيلا

فيلا عن فيلا بمجموع مساحتها 399 متراً مربع

المنسوب الأول يحتوي على:

- استقبال رجال + حمام.
- مطبخ + نظام مساحة مفتوحة.
- غرفة نوم للزوجين + حمام.
- صالات.
- غرفة غسيل.
- مخزن.

الشقة

شقتين بكل طابق (الأول، الثاني، الثالث، الرابع)، وكمان نموذجين واحداً للمساحتين (154 - 178 متراً مربع).

النموذج الثاني


يكون من:

- استقبال رجال + حمام.
- صالة المعيشة + مطبخ بخزان المساحة المفتوحة + بلوكونة.
- عدد غرفتين نوم.
- حمامين.
- شرفة (بلوكونة خاصة بغرفة النوم الرئيسية).

النموذج الأول

المنسوب الأول يحتوي على:

- استقبال رجال + حمام.
- مطبخ + نظام مساحة مفتوحة.
- غرفة نوم للزوجين + حمام.
- بلوكونة.
- عدد غرف نوم.
- عدد غرف نوم (بلوكونة) حمامين.

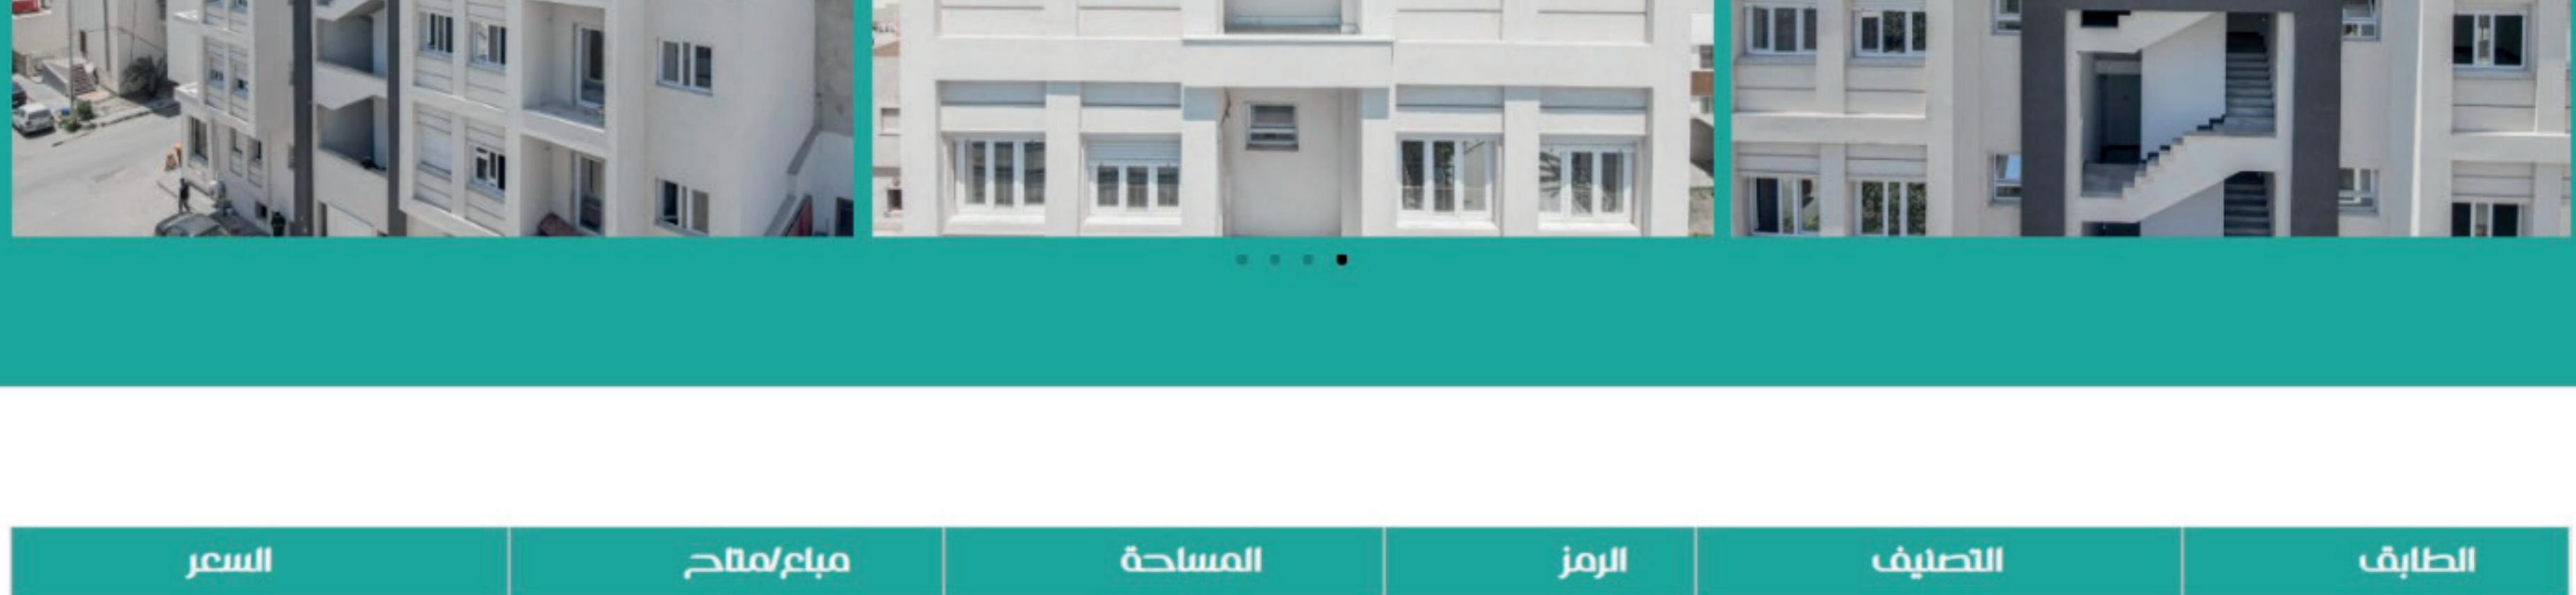

السعر	مربع/متار	المساحة	الرمز	التصنيف	الطابق
دل 1,800,000	مربع	2م 399	W	فيلا	الارضي
دل 600,000	مربع	2م 70	Z	محل تجاري	الارضي
دل 850,000	مربع	2م 178,154	X1	شقة	الأول
دل 850,000	مربع	2م 151,546	Y1	شقة	الثاني
دل 850,000	مربع	2م 178,154	X2	شقة	الثالث
دل 850,000	مربع	2م 151,546	Y2	شقة	الرابع
دل 850,000	مربع	2م 178,154	X3	شقة	الرابع
دل 850,000	مربع	2م 151,546	Y3	شقة	الرابع
دل 850,000	مربع	2م 151,546	X4	شقة	الرابع
دل 850,000	مربع	2م 151,546	Y4	شقة	الرابع